
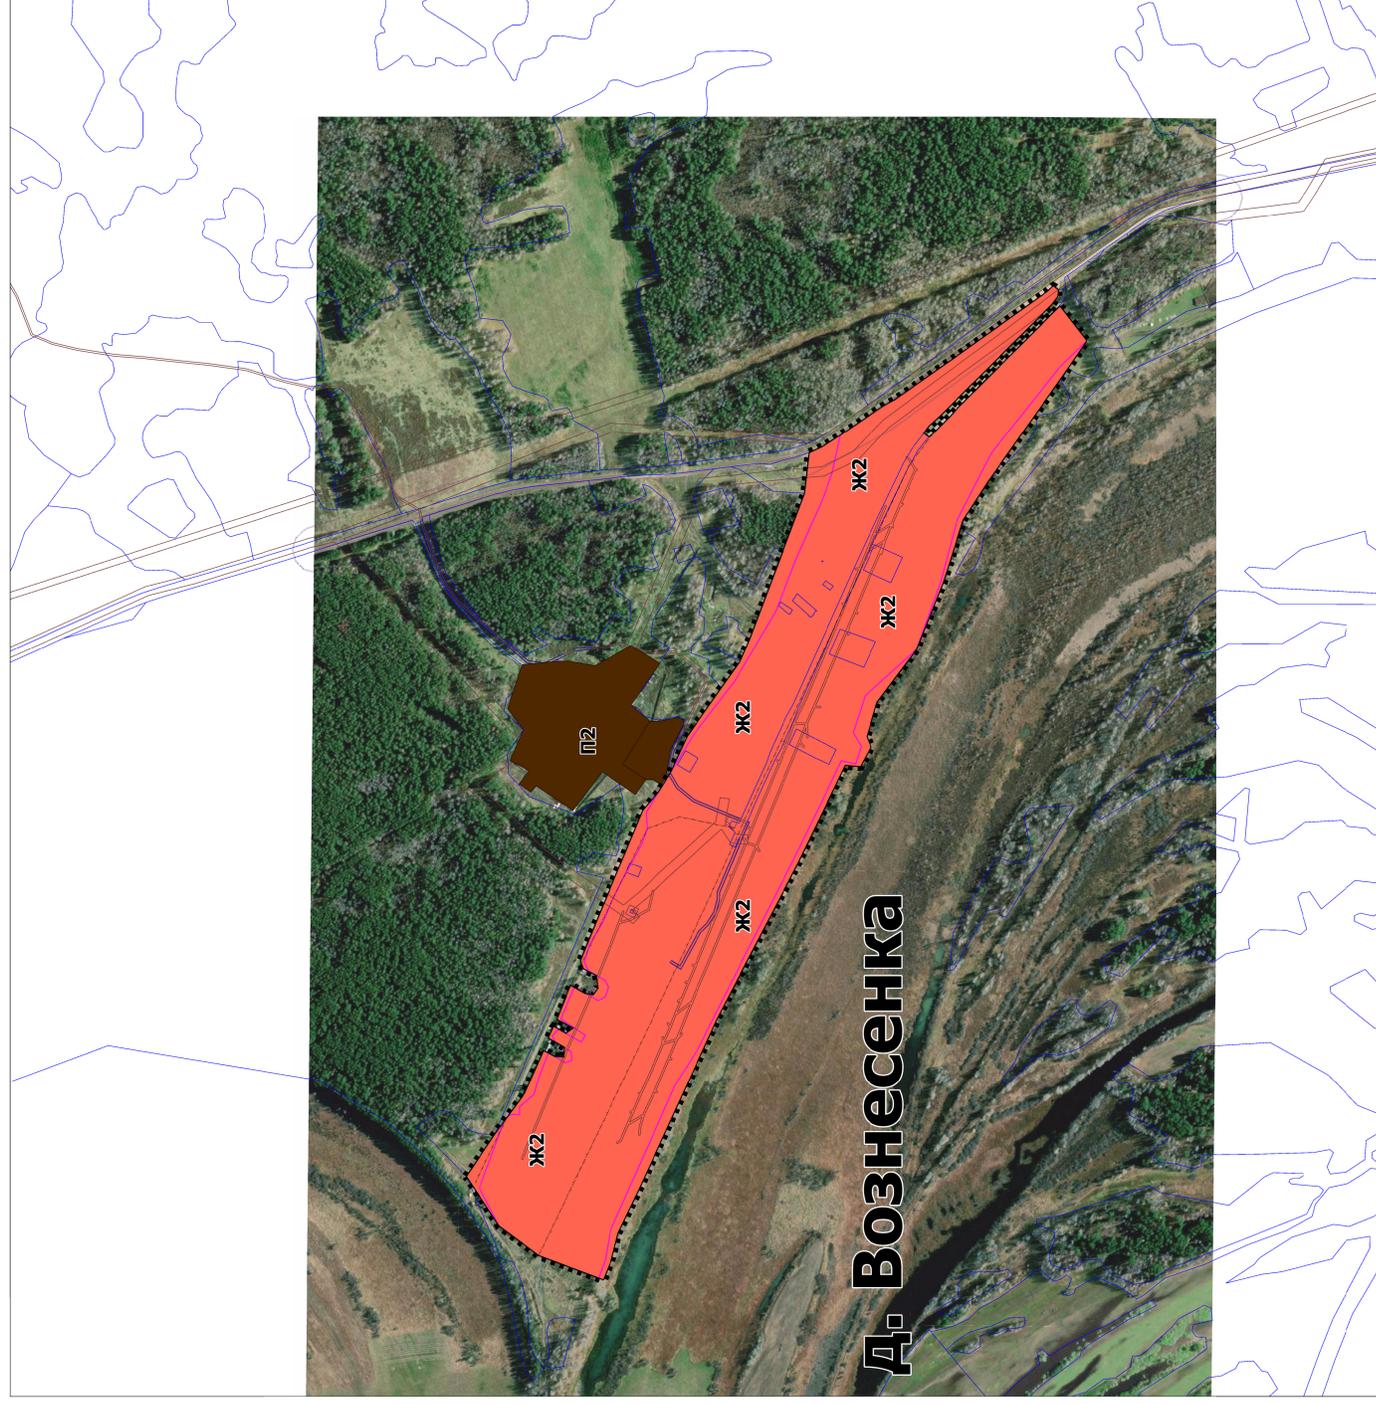


# Карта градостроительного зонирования населенного пункта деревня Вознесенка МО Сергеевское сельское поселение" Первомайского муниципального района Томской области, совмещенная со схемой зон с особыми условиями использования территории

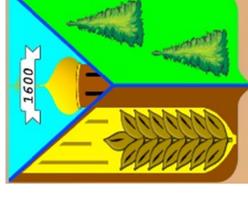

## УСЛОВНЫЕ ОБОЗНАЧЕНИЯ

- Границы**
- Граница населенных пунктов
  - Граница кадастрового квартала
  - Граница земельных участков, сведения о которых содержатся в ЕГРН
- Территориальные зоны**
- Жилые зоны
    - Зона жилой застройки (ЖК2)
  - Производственная зона
    - Производственная зона (ПЗ)
  - Категории земель
    - Земли водного фонда

- Транспортная инфраструктура**
- Автомобильные дороги
  - Улично-дорожная сеть сельского населенного пункта
    - Улицы в жилой застройке
  - Зоны с особыми условиями использования территорий**
  - Охранная зона объектов электросетевого хозяйства (вдоль линий электропередачи, вокруг подстанций)
  - Водоохранные зоны
    - Водоохранная зона
  - Прибрежные защитные полосы
    - Прибрежные защитные полосы
  - Береговые полосы
    - Береговые полосы
  - Иные зоны с особыми условиями использования территории
    - Придорожная полоса
  - Санитарно-защитная зона
    - Санитарно-защитная зона предприятий, сооружений и иных объектов
  - Зоны санитарной охраны источников питьевого и хозяйственно-бытового водоснабжения и водопроводов питьевого назначения
    - Первый пояс зоны санитарной охраны источника водоснабжения

Масштаб 1:5000

Исходные данные		Исходные данные		Исходные данные	
Имя	Имя	Имя	Имя	Имя	Имя
Фамилия	Фамилия	Фамилия	Фамилия	Фамилия	Фамилия
Дата	Дата	Дата	Дата	Дата	Дата
Лист	Лист	Лист	Лист	Лист	Лист
№	№	№	№	№	№
11	11	11	11	11	11